

SUP. CONSTRUIDA P1	56.81 m <sup>2</sup>
SUP. CONSTRUIDA PB	122.90 m <sup>2</sup>
SUP. CONSTRUIDA SOT	12.92 m <sup>2</sup>
SUP. CONSTRUIDA VIVIENDA	192.63 m <sup>2</sup>
SUP. CONSTRUIDA SÓTANO COCHERA	146.83 m <sup>2</sup>
SUP. CONSTRUIDA TOTAL	339.46 m <sup>2</sup>


PLANTA SÓTANO

1/100


**bd** • arquitectura

JUAN MARTINEZ BAEZA  
 MIGUEL ANGEL MARTÍ DÓLERA  
 C/ POETA MIGUEL HERNANDEZ, 2 BAJO, SAN FULGENCIO, TEL. 966 794 000

PLANTA PRIMERA

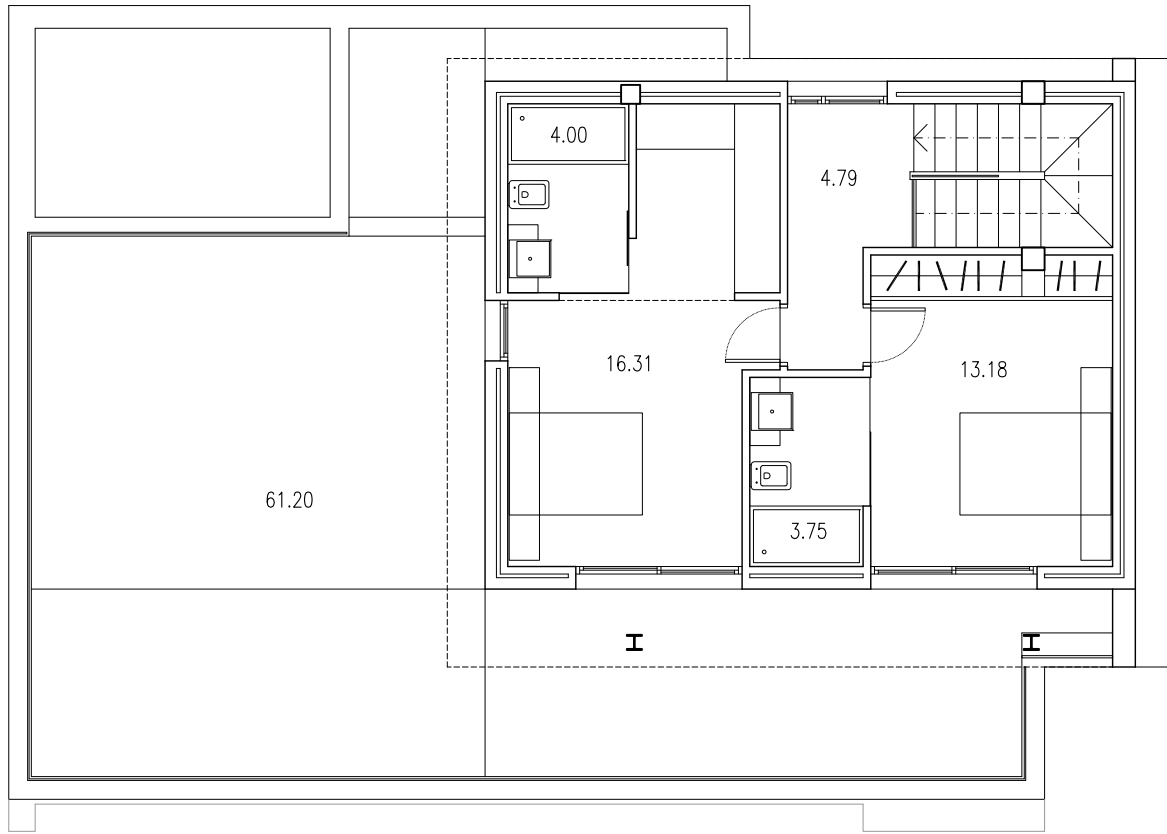

SUP. CONSTRUIDA P1	56.81 m2
SUP. CONSTRUIDA PB	122.90 m2
SUP. CONSTRUIDA SOT	12.92 m2
SUP. CONSTRUIDA VIVIENDA	192.63 m2
SUP. CONSTRUIDA SÓTANO COCHERA	146.83 m2
SUP. CONSTRUIDA TOTAL	339.46 m2

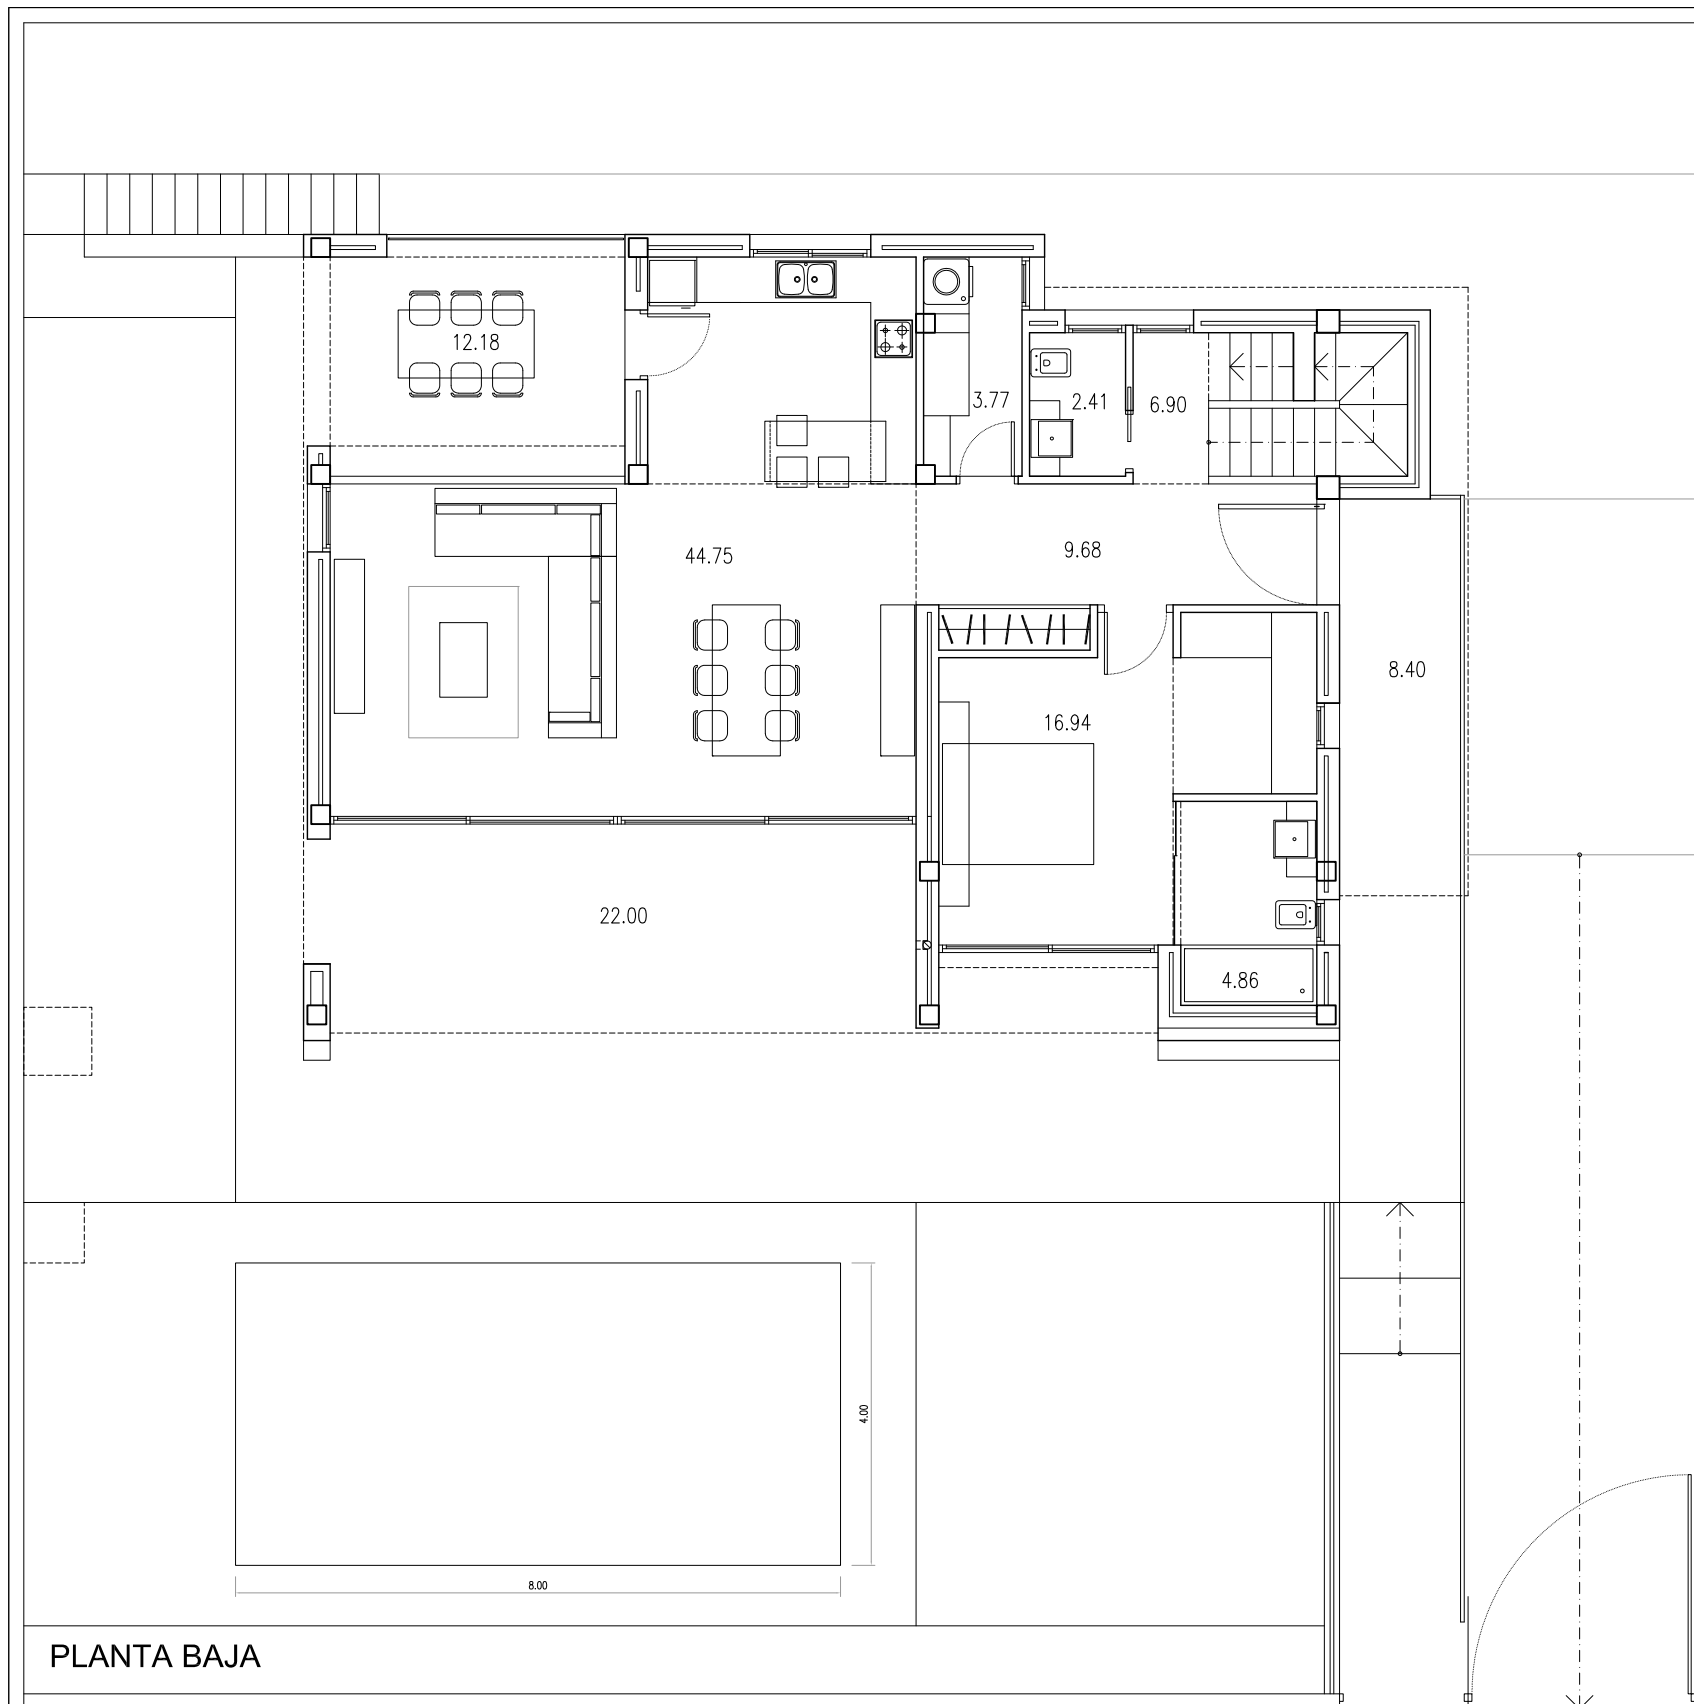

PLANTA BAJA